




- Porrashuone, hissi
- Asunnot 2h+k+parveke ja 3h+k+parveke

ASUINKERROKSET 1.-8.

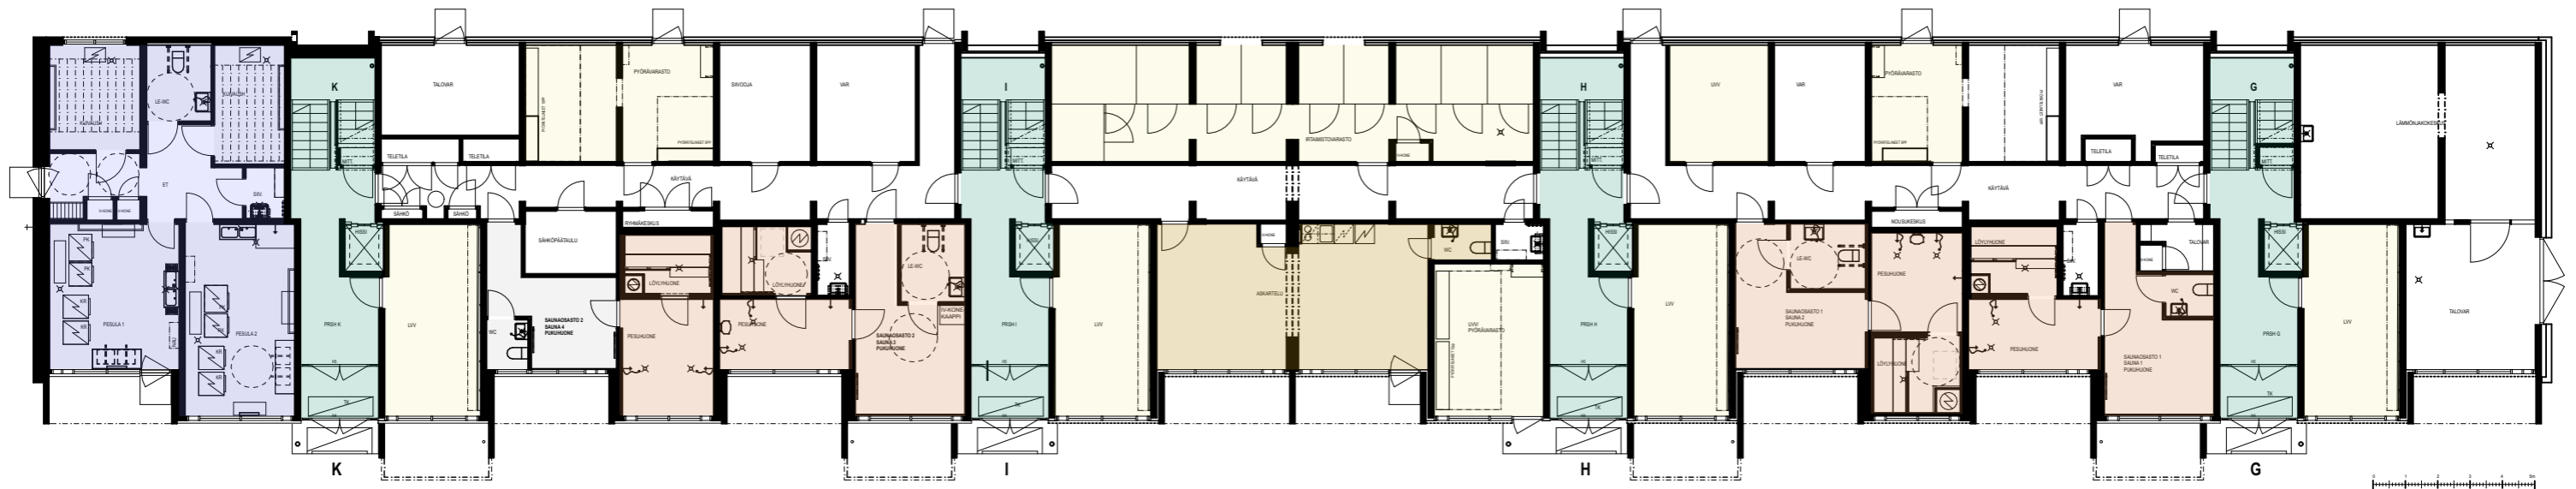

- Asukasvarastot
- UUV - ulkoiluvälinevarasto
- LUV - lastenvaunuvvarasto
- Porrashuone, hissi
- Pesula
- Talosaunat
- Tekniset tilat, talovarastot, käytävät
- Askarteluhuone

POHJAKERROS